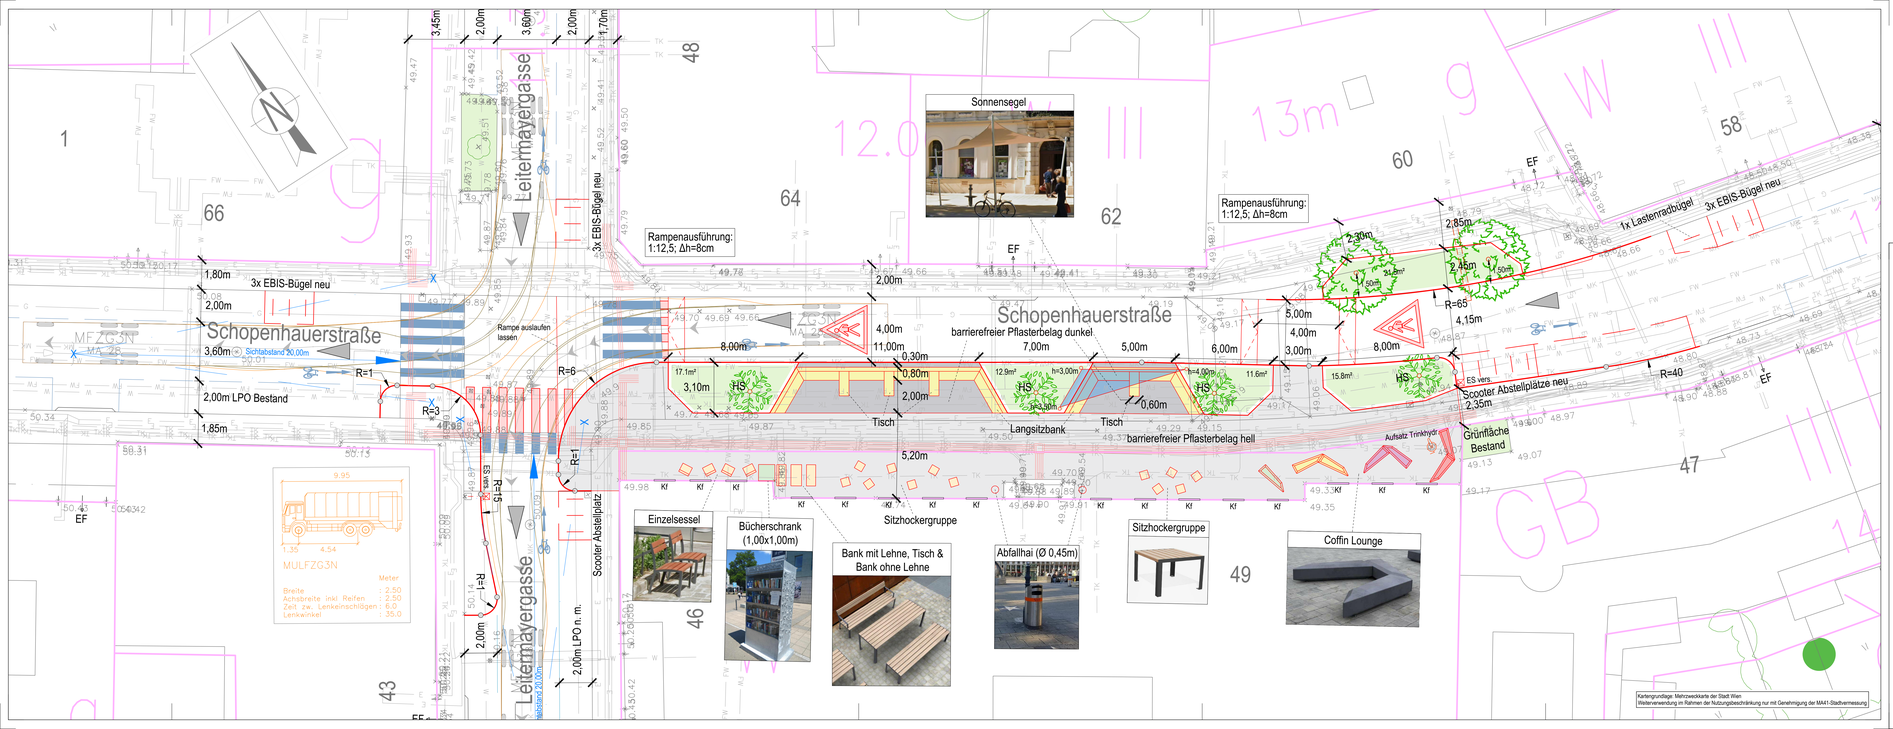

Legende:

- Randstein
- Straßenentwässerung (Straßenablauf Radweg)
- Parkordnung
- Parkordnung Bestand
- Parkordnung nicht markiert
- Leitlinie (LL 3/3)
- Leitlinie (LL 1,5/1,5)
- Radfahrstreifen/MZS (WL 6/1,5)
- Sperrlinie
- Gelbe Linie (GL)
- Sonstige Bestands FBM
- Gleisachse (Neu, Bestand)
- Zuleitung Wasser
- Stromleitung
- Leitung Licht, Lichtsignal
- Absperrung, Oberleitung MA 33
- Absperrung, Oberleitung Wr. Linien
- Absperrung, Oberl. Neu (MA 33 / Wr. Linien)
- Taktile Bodeninformation
- Bilukel
- Geh- und Radwegabsenkung
- Radabstellanlage / Radbügel
- Fahrtrichtung Bestand
- Fahrtrichtung Neu
- Radien Endpunkt / Knick
- Poller
- Wiener Sicherheitssäule
- Baumfällung (orientierte Darstellung im Ausführungsplan)
- Einlaufschacht
- Schwammstein
- Trinkbrunnen (Aufsatz Trinkhydrant, Trinkbrunnen)
- Mast
- Schacht MA 33
- Lichtmast MA 33
- Leuchte (auf Anzeichnung)
- Behinderten-Stellplatz
- Geländer
- Haltepunkt Wr. Linien
- Haltestelle Straßenbahn
- Haltestelle Bus
- Bushaltestelle Fb-Markierung Neu / Bestand
- Rad-Piktogramm Gehsteig
- Rad-Piktogramm Fahrbahn
- Fußweg
- Rad- und Fußweg
- Fahrstreifung markiert
- 30km/h Zone Neu / Bestand
- Schutzweg Neu
- Schutzweg Bestand
- Blockmarkierung Radweg Neu / Bestand
- Mensch mit Langstock
- div. Möblierung
- Wassermessschacht (MA 31)
- öffentliche E-Ladesäule
- E-Scooter Abstellfläche
- Betonleitwand
- Höhenausmittlung
- Entwässerung
- Absteckpunkt
- Stromkock
- Anschlussleitung Einlaufschacht
- Sichtweite
- Schwammstadt Wurzelraum
- Beeteinfassungszaun
- Belagsgrenze
- Schutzvorrichtung
- Wurzelpaneele
- SVM Verfüllung
- Mauer, Sockel
- Grünfläche
- Baumpflanzung
- Hochstammstrauch
- Bestandsbaum
- Baumfällung / Ersatzpflanzung
- Kataster
- Widmung
- Einbauten
- Bezirksgrenze

Aktuelle Regelblätter für den Straßenbau abrufbar unter: https://www.wien.gv.at/verkehr/strassenregelblaetter-strassenbau.html

Kartengrundlage: Mehrzweckkarte der Stadt Wien
Weiterverwendung im Rahmen der Nutzungsbeschränkung nur mit Genehmigung der MA41-Stadtvermessung

Allgemeine gültige AGB der Planungsbüros. Diskrete nicht zulässig! Alle Rechte vorbehalten.

Stadt Wien
Straßenverwaltung und Straßenbau

18., Schopenhauerstraße ONr.49

Vorabzug

Wien macht gutes Klima

Lageplan M=1:100
Ausführungsplan - Bau

PLAN VERFASST:	DER ABTEILUNGSLEITER:
Magistratsabteilung 28 Straßenverwaltung und Straßenbau	MAGISTRAT DER STADT WIEN Magistratsabteilung 28 Straßenverwaltung und Straßenbau 1030 Wien, Rennweg 97-99 Tel. 4000-DW Fax. 4000-99-DW 610 E-Mail: post@ma28.wien.gv.at DI Aleksic

ZNR:	GEZEICHNET:	REFERENTIN:	MA 28 BEREICH PROJEKTENTWICKLUNG UND -MANAGEMENT
725/2023 V2	Aleksic		
GZ Bereich Projektentwicklung und -management MA28- P-P-/-	DATUM: 07.10.2024	genehmigt Fachkommission Verkehr Nr.	vom

ÄNDERUNG	DATUM	REFERENTIN	ZEICHNERIN	ÄNDERUNGSINHALTES
A	14.10.2024	Raschreiter	Wid	Kürzlichlegung Details
B	24.10.2024	Raschreiter	Ald	Anpassung Gestaltungsdetails gem. Besprechung vom 22.10.2024
C	07.11.2024	Raschreiter	Ald	gem. Besprechung vom 31.10.2024